Neubau MFH Forsthausweg 2 3122 Kehrsatz

Hr. Hans Rudolf Hertig Waldrainweg 3 4802 Strengelbach

Obergeschoss

Gerber Heiniger Zutter | Architekten
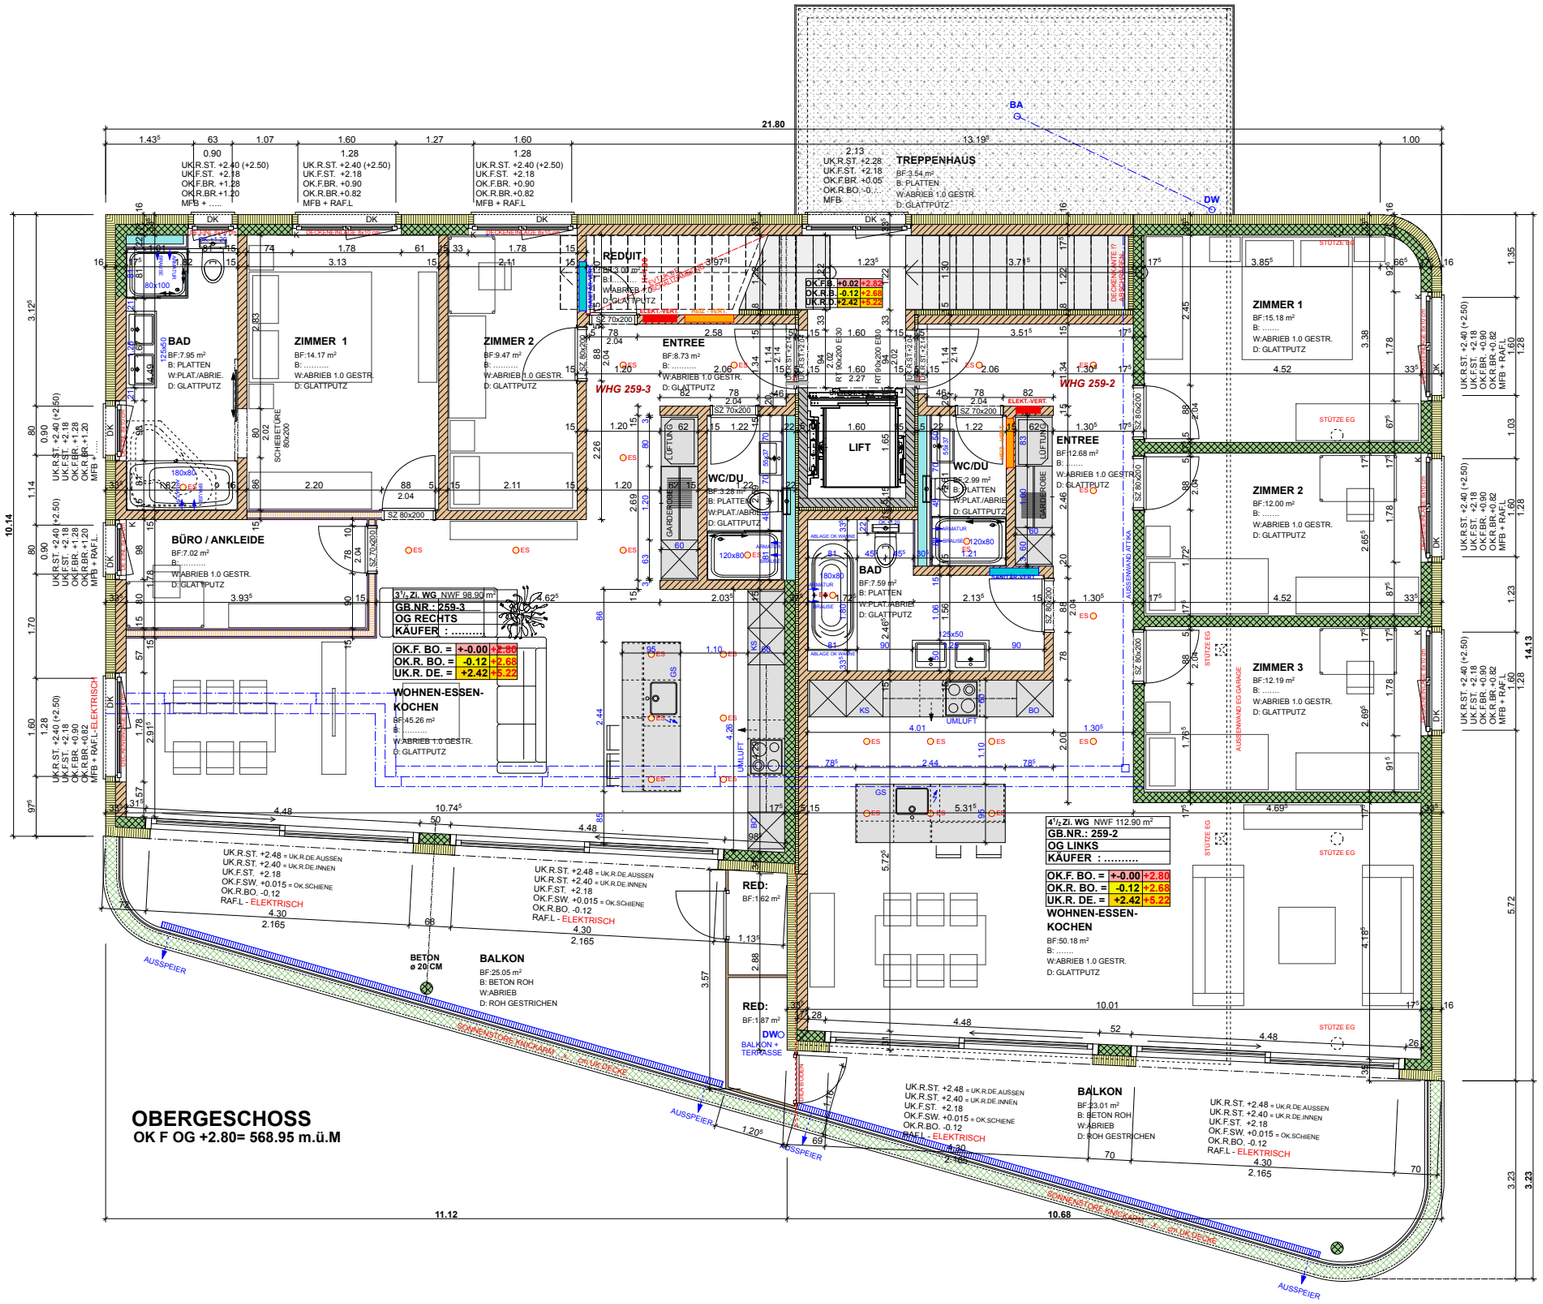
1:100 19.02.14