



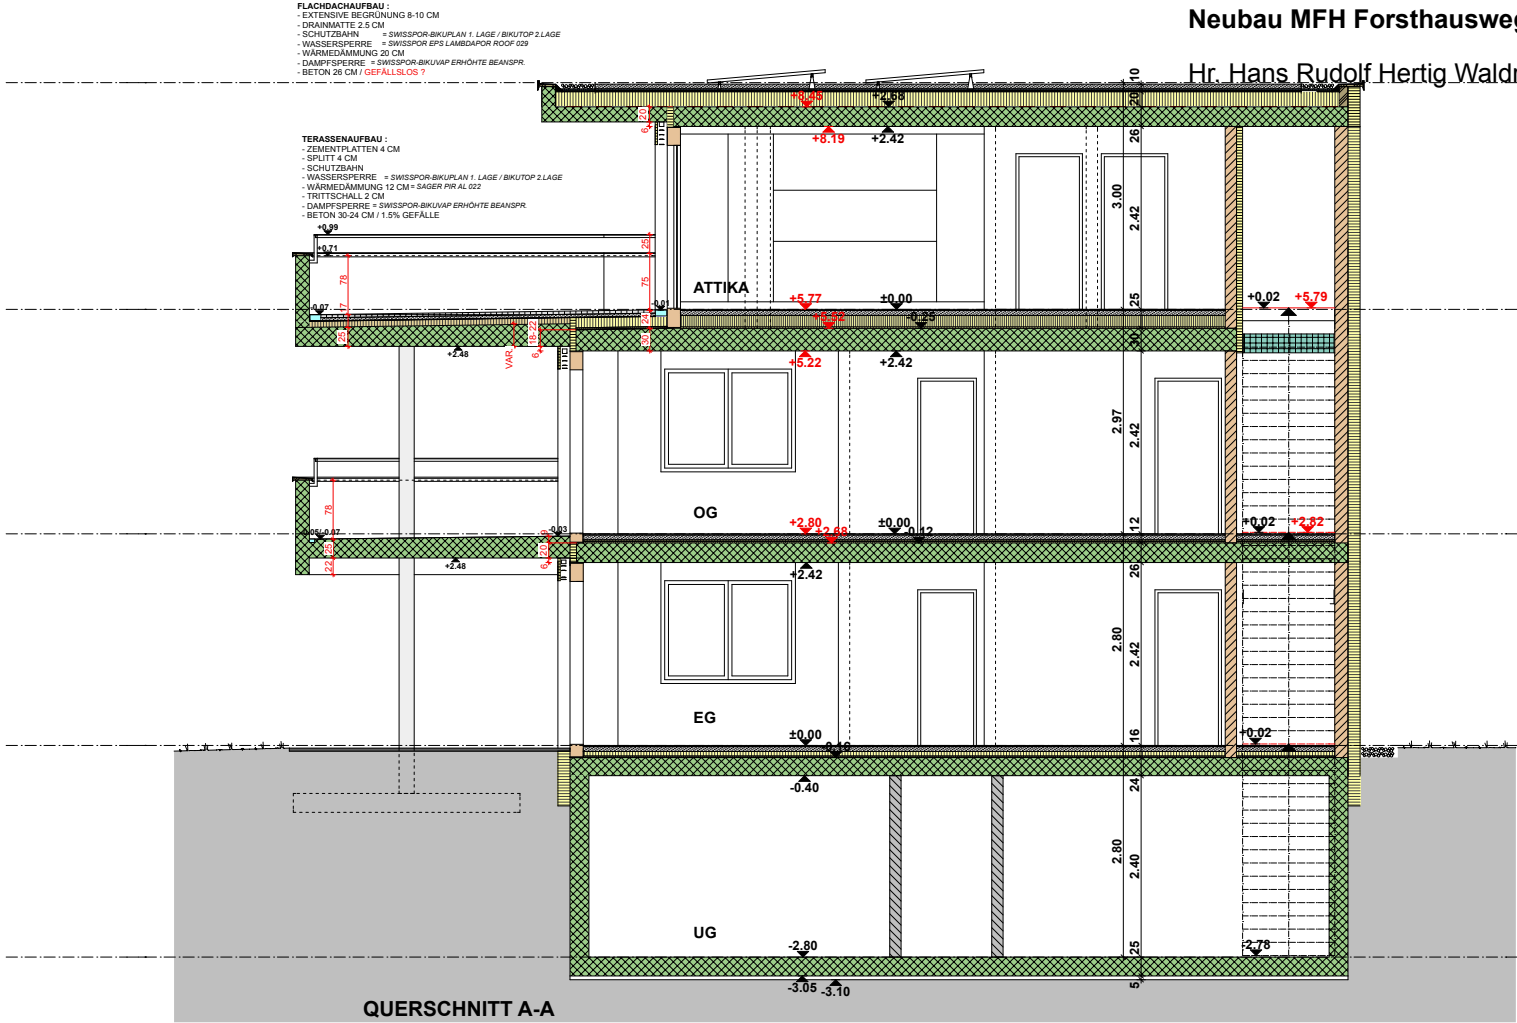

QUERSCHNITT A-A

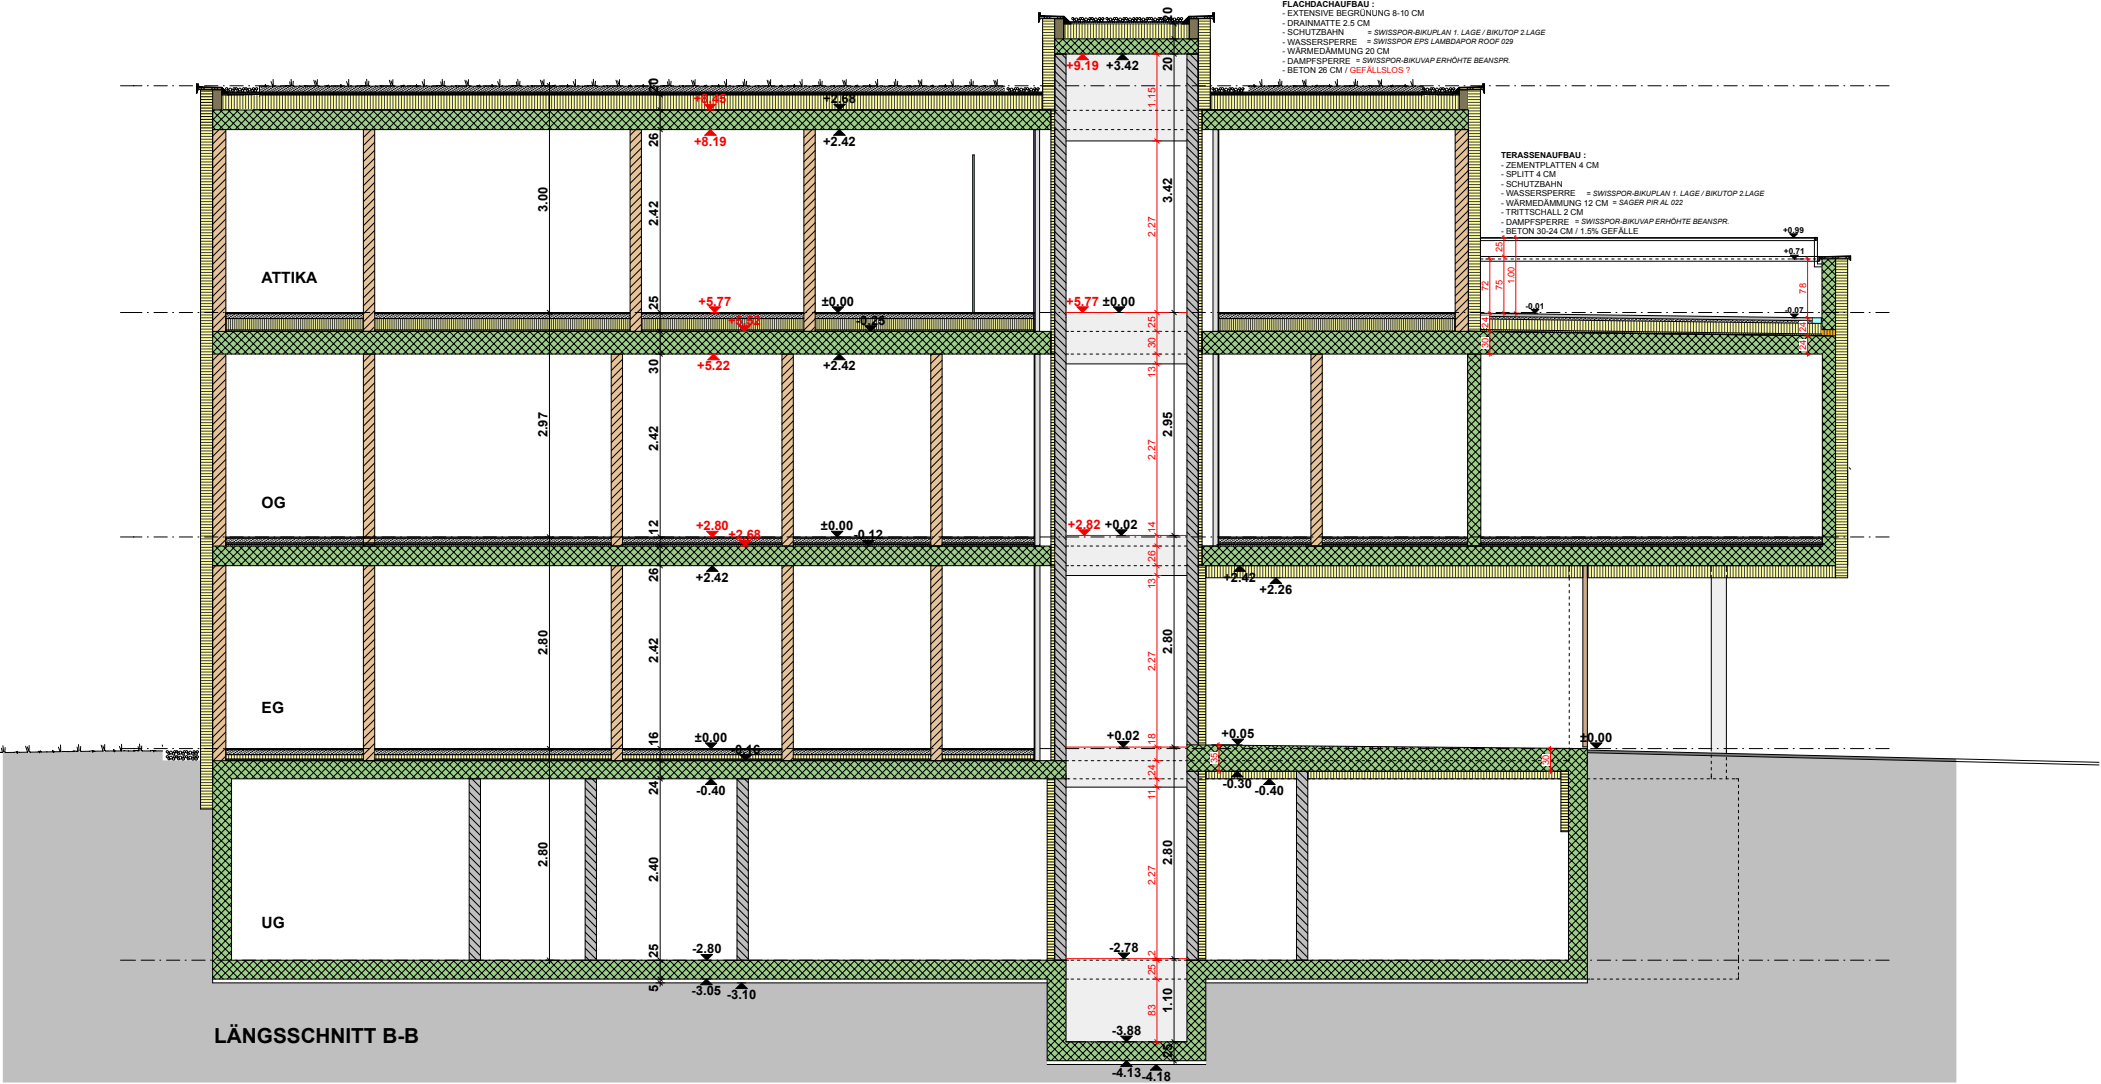

LÄNGSSCHNITT B-B